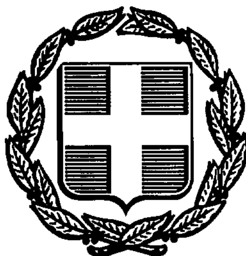


ΕΦΗΜΕΡΙΣ ΤΗΣ ΚΥΒΕΡΝΗΣΕΩΣ
ΤΗΣ ΕΛΛΗΝΙΚΗΣ ΔΗΜΟΚΡΑΤΙΑΣ

ΑΘΗΝΑ 18 ΜΑΪΟΥ 1992	ΤΕΥΧΟΣ ΤΕΤΑΡΤΟ	ΑΡΙΘΜΟΣ ΦΥΛΛΟΥ 458

ΠΕΡΙΕΧΟΜΕΝΑ

ΑΠΑΛΛΟΤΡΙΩΣΕΙΣ

ΑΝΑΚΟΙΝΩΣΕΙΣ

ΠΟΛΕΟΔΟΜΙΑ

ΑΠΟΦΑΣΕΙΣ

ΑΠΑΛΛΟΤΡΙΩΣΕΙΣ

ΑΝΑΚΟΙΝΩΣΕΙΣ

Αριθ. Δ12δ/οικ./33382 (1)

Ειδοποίηση παρακατάθεσης αποζημιώσεων ακινήτων που έχουν απαλλοτριωθεί για διαπλάτυνση της Ε.Ο. Αθηνών - Κορίνθου (Τμήμα Ρέμα Γιώργου - Μέγαρα (χ.θ. 1+000 μέχρι χ.θ. 4+520).

Ο ΥΠΟΥΡΓΟΣ ΠΕΡΙΒΑΛΛΟΝΤΟΣ ΧΩΡΟΤΑΞΙΑΣ ΚΑΙ ΔΗΜΟΣΙΩΝ ΕΡΓΩΝ

Έχοντας υπόψη:

1) Τις διατάξεις του Ν.Δ/τος 797/71 «Περί Αναγκαστικών Απαλλοτριώσεων (ΦΕΚ 1Α/71).

2) Την εξουσιοδοτική απόφαση του Υπουργού ΠΕ.ΧΩ.Δ.Ε. Δ17α/01/79/φ.θ.2.2.1./24.8.89 ΦΕΚ. 666Β/6.9.1989.

3) Τον πίνακα παρακατάθεσης των αποζημιώσεων με ημερομηνία 20.1.1992 που καθορίστηκε με την απόφαση 760/10.12.1991 του Μον. Πρωτ. Αθήνας για ακίνητα που απαλλοτριώθηκαν με την κ.υ.α. Οικονομικών και ΠΕ.ΧΩ.Δ.Ε. 1009700/557/28.2.1991 ΦΕΚ/138 Δ/27.3.1991, για τη διαπλάτυνση της Ε.Ο. Αθηνών - Κορίνθου (τμήμα Ρέμα Γιώργου Μεγάρων (χ.θ. 1+000 μέχρι χ.θ. 4+520).

4) Τις διατάξεις του Π.Δ. 69/88 «Περί Οργανισμού της Γ.Γ.Δ.Ε.» ΦΕΚ 28Α/88, ειδοποιούμε:

Τα πρώσωπα που έχουν ή αξιώνουν εμπράγματα δικαιώματα στα παραπάνω ακίνητα, ότι η αποζημίωση των εκτάσεων που έχουν απαλλοτριωθεί και των επικειμένων τους όπως σημειώνονται στα σχετικά στοιχεία προδικασίας, έχει κατατεθεί στο Ταμείο Παρακαταθηκών και Δανείων, ύστερα από συμψηφισμό των δικαιωμάτων και των υποχρεώσεων και με την έκδοση του γραμματίου παρακαταθήκης 1444/16.4.1992 για συνολικό ποσό δρχ. 2.031.423.825 δραχμές.

Η παρακατάθεση της αποζημίωσης έγινε υπέρ των προσώπων που αναφράφονται στον πίνακα υπολογισμού αποζημίωσης με ημερομηνία 20.1.1992 και θα καταβληθεί μόνο στα πρόσωπα που θα αναγνωριστούν δικαιούχοι.

Η παρούσα απόφαση να δημοσιευθεί στην Εφημερίδα της Κυβερνήσεως.

Αθήνα, 5 Μαΐου 1992

Με εντολή Υπουργού
Η Τμηματάρχης
ΕΛΕΝΗ ΔΗΜΗΤΡΙΟΥ

Αριθ. Δ12α/φ.19/33097 (2)

Ειδοποίηση παρακατάθεσης αποζημίωσης για ακίνητα που έχουν απαλλοτριωθεί με την απόφαση Π.5093/531/30.8.88 (Φ.Ε.Κ. 657/13.9.1988 τ. Δ.) των Υπουργών Οικονομικών και ΠΕ.-ΧΩ.Δ.Ε. για την διαμόρφωση ανισόπεδου κόμβου στη διασταύρωση της Ν. Διαγωνίου με την Ε.Ο. Θεσσαλονίκης - Πολυγύρου.

Ο ΥΠΟΥΡΓΟΣ ΠΕΡΙΒΑΛΛΟΝΤΟΣ ΧΩΡΟΤΑΞΙΑΣ ΚΑΙ ΔΗΜΟΣΙΩΝ ΕΡΓΩΝ

Έχοντας υπόψη:

1) Τις διατάξεις των άρθων 7 και 8 του Ν.Δ/τος 797/1971 «για αναγκαστικές απαλλοτριώσεις» (Φ.Ε.Κ. 1/1.1.1971 τ. Δ.).

2) Τις διατάξεις του Π.Δ/τος 69/8.2.1988 «για τον οργανισμό της Γενικής Γραμματείας Δημοσίων Έργων» (Φ.Ε.Κ. 28/16.2.88 τ. Α.).

3) Τον πίνακα παρακατάθεσης των αποζημιώσεων κατά ιδιοκτησία με ημερομηνία 8.1.1992 όπως έχει συνταχθεί σε εκτέλεση της απόφασης 2122/12.6.91 και 2183/14.6.91 Εφετείου Θεσσαλονίκης.

4) Την εξουσιοδοτική απόφαση του Υπουργού ΠΕ.ΧΩ.Δ.Ε. Δ17α/01/79./24.8.1989 Φ.Ε.Κ. 666/6.9.89 τ. Δ. ειδοποιούμε τα πρόσωπα που έχουν ή αξιώνουν εμπράγματα δικαιώματα στα ακίνητα που έχουν απαλλοτριωθεί με την απόφαση που αναφέρεται στο θέμα ότι, η αποζημίωση των εκτάσεων και των επικειμένων τους, όπως σημειώνονται στα σχετικά κτηματολόγια, έχει κατατεθεί στο Ταμείο Παρακαταθηκών και Δανείων Θεσσαλονίκης, με την έκδοση του γραμματίου παρακαταθήκης 502415/27.3.1992 συνολικού ποσού 31.740.200 δραχμών.

Η αποζημίωση έχει κατατεθεί υπέρ των φερομένων ως ιδιοκτητών κατά τις ενδείξεις των σχετικών κτηματολογίων σε συνδιασμό με τις ενδείξεις της καθοριστικής των αποζημιώσεων απόφασης και θα καταβληθεί στα πρόσωπα που θα αναγνωριστούν δικαιούχοι με απόφαση του Μονομελούς πρωτοδικείου της περιφερείας των ακινήτων.

Η παρούσα απόφαση να δημοσιευθεί στην Εφημερίδα της Κυβερνήσεως.

Αθήνα, 23 Απριλίου 1992

Με εντολή Υπουργού
Η Τμηματάρχης
Β. ΓΚΟΤΣΟΥΛΙΑ

Αριθ. 9762 (3)

Ειδοποίηση παρακατάθεσης αποζημίωσης απαλλοτριουμένης έκτασης σε περιοχή του Δήμου Περιστερίου Ν. Αττικής.

Ο ΔΗΜΑΡΧΟΣ ΠΕΡΙΣΤΕΡΙΟΥ

Ανακοινώνει ότι κατάθεσε στο Ταμείο Παρακαταθηκών και Δανείων το ποσό των δρχ. 287.101.800 για αποζημίωση λόγω αναγκαστικής απαλλοτρίωσης του απαλλοτριουμένου ακινήτου των εικαζομένων δικαιούχων, της τιμής μονάδος αποζημίωσης καθορισθείσης με την 12366/90 απόφαση Εφετείου Αθηνών εκδοθέντος του 1427/92 γραμματίου σύστασης παρακαταθήκης το οποίο κατετέθη στη συμβολαιογράφο Περιστερίου Α. Νάστου συντελεσθείσης της αριθ. 1942/92 πράξης κατάθεσης γραμματίου σύστασης παρακαταθήκης.

Η άνω αποζημίωση ν' αποδοθεί στους δικαστικώς αναγνωρισθησομένους δικαιούχους.

Η παρούσα να δημοσιευθεί στην Εφημερίδα της Κυβερνήσεως.

Περιστέρι, 5 Μαΐου 1992

Ο Αντιδήμαρχος
Ι. ΝΑΟΣ

ΠΟΛΕΟΔΟΜΙΑ

ΑΠΟΦΑΣΕΙΣ

Αριθ. 1-1443 (4)

Έγκριση Πολεοδομικής Μελέτης κάτω των 2.000 κατοίκων οικισμού Καμαριώτισσας Δήμου Σαμοθράκης Ν. Έβρου.

Ο ΝΟΜΑΡΧΗΣ ΕΒΡΟΥ

Έχοντας υπόψη:

1. Τις διατάξεις των άρθρων 33 παρ. 1 και 42 5 του Ν.1337/83 (ΦΕΚ 33Α) όπως αντικαταστάθηκε η τελευταία με την παρ. 17 του άρθρου 8 του Ν.1512/85 (ΦΕΚ 4Α).

2. Τις διατάξεις των άρθρων 1, 2, 3, 9, 11 και 29 του Ν.Δ. 17.7.23 «περί σχεδίων πόλεων κ.λ.π.» (Α 228) όπως μεταγενέστερα τροποποιήθηκαν και συμπληρώθηκαν.

3. Τις διατάξεις του Ν.1558 (ΦΕΚ 137 Α) «Κυβέρνηση και κυβερνητικά όργανα».

4. Τις διατάξεις του Π.Δ. 20/30.8.85 (ΦΕΚ 414 Δ) «Πολεοδόμηση και επέκταση οικισμών της Χώρας μέχρι 2.000 κατοίκων και τροποποίηση του από 24.4.85 Π.Δ. (ΦΕΚ 181 Δ)».

5. Την υπ' αριθ. Ι-3786/23.9.87 απόφαση του Νομάρχη Έβρου για την οριοθέτηση του οικισμού Καμαριώτισσας Δήμου Σαμοθράκης (ΦΕκ 965 Δ/87).

6. Την υπ' αριθ. Ι-2394/28.5.91 απόφαση του Νομάρχη Έβρου για την υπαγωγή των αραιοδομημένων οριοθετημένων περιοχών των οικισμών Θέρμων και Καμαριώτισσας στο καθεστώς εισφοράς γης του άρθρου 5 του Π.Δ. 20/30.8.85.

7. Την 154/90 γνωμοδότηση του Δημοτικού Συμβουλίου Σαμοθράκης για την μελέτη.

8. Τις 8/37/17.7.91 και 10/43/14.11.91 γνωμοδοτήσεις του Συμβουλίου Χ.Ο.Π. Νομού Έβρου, αποφασίζουμε:

Άρθρο 1

Εγκρίνεται η Πολεοδομική Μελέτη του οικισμού κάτω των 2.000 κατοίκων Καμαριώτισσας του Δήμου Σαμοθράκης (Ν. Έβρου) σύμφωνα με το Π.Δ. 20/30.8.85 ως εξής:

α. Του τμήματος εντός ορίων του οικισμού που έχει χαρακτηρισθεί ως συνεκτικό με την Ι-3786/87 απόφαση οριοθέτησης του Νομάρχη Έβρου.

β. Του τμήματος που έχει χαρακτηρισθεί αραιοδομημένο με την ανωτέρω απόφαση του Νομάρχη και είναι εντός ορίων οικισμού.

γ. Τμημάτων εκτός σχεδίου και εκτός ορίων οικισμού.

δ. Καθορίζονται οικοδομήσιμοι χώροι, οδοί, πεζόδρομοι, χώροι με κοινόχρηστες ή κοινοφελείς λειτουργίες, χώροι για τη δημιουργία κτιρίων για πολιτιστικές δραστηριότητες, αθλητισμού, υγείας, πρόνοιας, εκπαίδευσης, διοίκησης, τουρισμού όπως οι ρυθμίσεις αυτές φαίνονται στα σχετικά δύο (2) χρωματισμένα πρωτότυπα διαγράμματα σε κλίμακα 1:1000, που θεωρήθηκαν από την προϊσταμένη του ΤΠΠΕ Ν. Έβρου και που συνοπτικά τους αντίτυπα δημοσιεύονται με την παρούσα απόφαση.

Άρθρο 2

Εγκρίνεται, όπως διατυπώνεται στα επόμενα άρθρο ο πολεοδομικός χανονισμός των περιοχών, που η πολεοδομική τους μελέτη εγκρίνεται με τις παραγράφους α, β και γ του άρθρου 1 της παρούσας.

Άρθρο 3

Στο πρόσωπο των οικοπέδων οικοδομημένων ή μη επιβάλλεται προκήπιο πλάτους τεσσάρων (4) ή πέντε (5) μέτρων, όπως φαίνεται στα ίδια διαγράμματα.

Άρθρο 4

Χρήσεις γης.

Στην παραπάνω περιοχή καθορίζονται οι εξής χρήσεις:

α. Σε όλα τα οικοδομικά τετράγωνα (Ο.Τ.) του τομέα Ι, όπως αυτός ορίζεται στο επόμενο άρθρο 5 της παρούσας και όπου δεν αναγράφεται άλλη χρήση στο συνημμένο ρυμοτομικό διάγραμμα, ορίζεται χρήση πολεοδομικού κέντρου, όπως προσιορίζεται με το άρθρο 4 του από 23.2.87 Π.Δ/τος με απογόρευση της χρήσης «κέντρα διασκέδασης - αναψυχής».

β. Σε όλα τα Ο.Τ. των τομέων ΙΙ και ΙΙΙ, όπως αυτοί ορίζονται στο επόμενο άρθρο 5 της παρούσας και όπου δεν αναγράφεται άλλη χρήση στο συνημμένο ρυμοτομικό διάγραμμα, ορίζεται χρήση γενικής κατοικίας, όπως προσδιορίζεται στο άρθρο 3 του από 23.2.87 Π.Δ. (ΦΕΚ 166 Δ).

γ. Στα Ο.Τ. που αναγράφεται η χρήση «τουρισμός» επιτρέπονται οι χρήσεις, όπως προσδιορίζονται στο άρθρο 8 του ιδίου ως άνω Π.Δ/τος.

Άρθρο 5

Καθορίζονται οι τομείς Ι, ΙΙ και ΙΙΙ, τα δε ελάχιστα όρια εμβαδού και προσώπου, καθώς και οι λοιποί όροι και περιορισμοί δόμησης των οικοπέδων, που βρίσκονται στην περιοχή της οποίας η πολεοδομική μελέτη εγκρίνεται με το άρθρο 1 της παρούσας, ορίζονται ως εξής:

Α. Τομέας Ι

1. Ελάχιστο πρόσωπο: Δώδεκα (12) μέτρα.
2. Ελάχιστο εμβαδό: Τριακόσια (300) τετρ. μέτρα.
3. Κατά παρέκκλιση των διατάξεων της προηγουμένης παραγράφου θεωρούνται άρτια και οικοδομήσιμα τα οικόπεδα με όποιο εμβαδό και διαστάσεις είχαν κατά την 6.10.87 ημέρα δημοσίευση της οριοθέτησης του οικισμού Καμαριώτισσας.
4. Μέγιστο ποσοστό κάλυψης των οικοπέδων εβδομήντα τοις εκατό (70%) της επιφανείας τους.
5. Ο συντελεστής δόμησης κλιμακώνεται ως εξής:

- Για τα πρώτα 100 τετρ. μέτρ: 1,60.
- Για τα επόμενα 100 τετρ. μέτρα: 0,80.
- Για τα επόμενα 100 τετρ. μέτρα: 0,60.
- Για τα πέραν των 300 τετρ. μέτρων: 0,40.

Η Συνολική επιφάνεια ορόφων στο οικόπεδο για κύρια και βοηθητικά κτίρια δεν μπορεί να υπερβεί τα 400 τ. μέτρα.

Κατά παρέκκλιση των ανωτέρω για οικόπεδο που έχει χαρακτηρισθεί χώρος για ανέγερση κτιρίου κοινής ωφέλειας πέραν των 200 τ.μ οικοπέδου ορίζεται συντελεστής δόμησης 0,80 χωρίς περιορισμό συνολικής δόμησης ορόφων.

Για οικόπεδα τουριστικών εγκαταστάσεων ή αμιγούς επαγγελματικής χρήσης ο συντελεστής δόμησης ορίζεται ως εξής:

- Για τα πέραν των 300 τ.μ. και μέχρι 2.000 τ.μ.: 0,60.
- Για τα πέραν των 2.000 τ.μ. και μέχρι 4.000 τ.μ.: 0,50.
- Για τα πέραν των 4.000 τ.μ.:0,40.

Στις περιπτώσεις αυτές τα κτίρια ανεγείρονται χωρίς περιορισμό στη συνολική επιφάνεια ορόφων.

Β. Τομέας ΙΙ

1. Ελάχιστο πρόσωπο: Δεκαπέντε (15) μέτρα.
2. Ελάχιστο εμβαδόν: Πεντακόσια (500) τετρ. μέτρα.

3. Κατά παρέκκλιση των ανωτέρω ισχύουν τα αναφερόμενα στην παράγραφο α.3 του παρόντος άρθρου. Επίσης τα οικόπεδα που προκύπτουν από την οριστική πράξη εφαρμογής της πολεοδομικής μελέτης ή προέρχονται από τις εισφορές σε γη σύμφωνα με το άρθρο 5 του Π.Δ. 20/30.8.85 εφόσον έχουν:

Ελάχιστο πρόσωπο: Δέκα (10) μέτρα.

Ελάχιστο εμβαδό: Τριακόσια (300) τετρ. μέτρα.

4. Μέγιστο ποσοστό κάλυψης των οικοπέδων εξήντα τοις εκατό (60%) της επιφανείας τους.

5. Ο συντελεστής κλιμακώνεται ως εξής:

- Για τα πρώτα 300 τ.μ.: σ.δ. 0,80.

- Για τα πέραν των 300 τ.μ.: σ.δ. 0,60.

Η συνολική επιφάνεια ορόφων κύριων και βοηθητικών κτιρίων δεν μπορεί να υπερβεί τα 400 τ.μ.

Κατά παρέκκλιση των προηγουμένων.

- Για κτίριο κοινής ωφέλειας ορίζεται σ.δ. 0,80 χωρίς περιορισμό συνολικής δόμησης.

- Για κτίρια τουριστικών εγκαταστάσεων ή αμιγούς επαγγελματικής χρήσης ο σ.δ. ορίζεται πέραν των 300 τ.μ. και μέχρι 2.000 τ.μ., 0,60, πέραν των 2.000 τ.μ. και μέχρι 4.000 τ.μ. 0,40 και πέραν των 4.000 τ.μ. 0,20, χωρίς περιορισμό συνολικής επιφάνειας κτιρίων.

Γ. Τομέας ΙΙΙ

1. Ελάχιστο πρόσωπο: Δεκαοκτώ (18) μέτρα.

2. Ελάχιστο εμβαδόν: Εξακόσια (600) τετρ. μέτρα.

3. Κατά παρέκκλιση των ανωτέρω οικόπεδα που προκύπτουν από την οριστική πράξη εφαρμογής της πολεοδομικής μελέτης ή προέρχονται από τις εισφορές σε γη σύμφωνα με το άρθρο 5 του Π.Δ. 20/30.8.85 εφόσον έχουν:

Ελάχιστο πρόσωπο: Δεκατρία (13) μέτρα.

Ελάχιστο εμβαδό: Τετρακόσια (400) τετρ. μέτρα.

4. Μέγιστο ποσοστό κάλυψης των οικοπέδων πενήντα τοις εκατό (50%) της επιφανείας τους.

5. Ο συντελεστής δόμησης κλιμακώνεται ως εξής:

- Για τα πρώτα 300 τ.μ. οικοπέδου: 0,60.

- Για τα πέραν των 300 τ.μ. οικοπέδου: 0,40.

Η συνολική επιφάνεια των ορόφων για κύρια και βοηθητικά κτίσματα δεν μπορεί να υπερβεί τα 400 τ.μ.

Κατά παρέκκλιση των προηγουμένων ορίζεται:

- Για οικόπεδα κοινής ωφέλειας σ.δ. 0,60 χωρίς περιορισμό συνολικής δόμησης ορόφων.

- Για οικόπεδα τουριστικών εγκαταστάσεων ή αμιγούς επαγγελματικής χρήσης πέραν των 300 τ.μ. και μέχρι 4.000 τ.μ. 0,40 και πέραν των 4.000 τ.μ. 0,20 χωρίς περιορισμό συνολικής επιφάνειας ορόφων.

Άρθρο 6

Γενικές διατάξεις και ειδικοί όροι δόμησης

1. Το κτίριο τοποθετείται στο οικόπεδο, όπως ορίζεται στην παράγραφο 3 του άρθρου 5 του Π.Δ. 24.4.85 (ΦΕΚ 181 Δ).

2. Επιτρέπονται δύο (2) όροφοι και μέγιστο ύψος κτιρίου επτά και μισό (7,50) μέτρα με αύξηση έως δύο (2) μέτρα λόγω στέγης. Ως ύψος ορόφου ορίζεται αυτό που προβλέπεται από το ΓΟΚ και τον κτιριοδομικό κανονισμό ανάλογα με τη χρήση του κτίριου.

3. Ειδικοί όροι δόμησης

- Η επικάλυψη των κτιρίων γίνεται υποχρεωτικά με κόκκινα κεραμίδια (βυζαντινού ή ρωμαϊκού τύπου) επί δίρριχτης στέγης ή κεκλιμένης πλάκας με κλίση έως 25%.

- Το κτίσμα αποτελείται από ορθογώνιους όγκους.

- Στην όψη εμφανής λιθοδομή ή λευκός σοβάς. Ενιαία χρήση υλικού.

- Εξώστες υπάρχουν μόνο στον όροφο μήκους έως το 1/2 της όψης και πλάτους έως 1,20 μ. ακάλυπτοι. Κατά τα λοιπά εφαρμόζονται οι διατάξεις του άρθρου 11 ΓΟΚ 85.

- Στους εξώστες τα στηθαία είναι μεταλλικά σκούρου χρώματος παραδοσιακής μορφής. Στις εξωτερικές σκάλες τα στηθαία είναι κτιστά ή μεταλλικά σκούρου χρώματος παραδοσιακής μορφής.

- Τα ανοίγματα έχουν εμβαδό μέχρι 30% του εμβαδού κάθε όψης και πρέκι οριζόντιο.

- Εφ' όσον υπάρχει ανοιχτή εξωτερική σκάλα προς όροφο, θα είναι σε όλο το μήκος των βαθμίδων κλειστή (συμπαγής) μέχρι την βάση τους.

- Η περίφραξη αποτελείται από μανδρότοιχο χαμηλού ύψους έως 70 εκατοστών με συρματόπλεγμα ή κιγκλίδωμα μεταλλικό παραδοσιακής μορφής.

- Τα εξωτερικά κουφώματα είναι παραδοσιακής μορφής όπως και τα εξώφυλλα. Απαγορεύεται η χρήση κουφωμάτων αλουμινίου παλαιού τύπου.

- Απαγορεύεται η ανέγερση κτιρίου σε υποστηλώματα (PILLOTIS).

- Σε περίπτωση ειδικού κτιρίου με διαφορετικά μορφολογικά στοιχεία η μελέτη θα παραπέμπεται στην ΕΠΑΕ.

4. Ισχύουν τα αναφερόμενα στο άρθρο 5 παράγρ. 4β και 4δ καθώς και στο άρθρο 7 παράγρ. 6, 7, 8, 9, 10, 11 και 12 του Π.Δ. 24.4/3.5.85 (ΦΕΚ 181 Δ).

Κατά τα λοιπά ισχύουν οι διατάξεις του ΓΟΚ 85 και του κτηριοδομικού κανονισμού.

Άρθρο 7


Η ισχύς της παρούσας απόφασης αρχίζει από τη δημοσίευσή της στην Εφημερίδα της Κυβερνήσεως.

Η απόφαση αυτή να δημοσιευθεί στην Εφημερίδα της Κυβερνήσεως.


Αλεξανδρούπολη, 20 Μαρτίου 1992


Ο Νομάρχης

ΑΘΗΝΑΙΟΣ ΦΛΩΡΙΝΗΣ

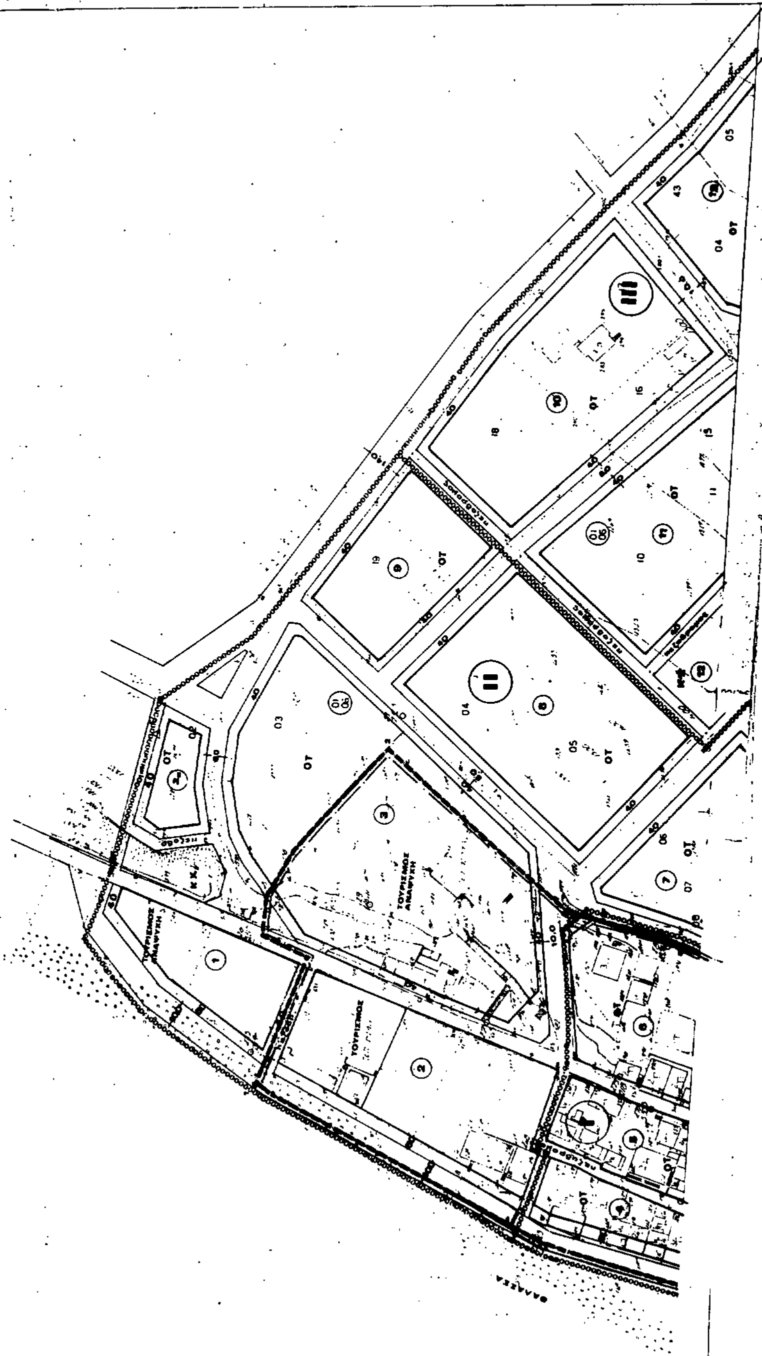
ΥΠΕΧΩΔΕ
ΠΟΛΕΟΔΟΜΙΚΕΣ ΜΕΛΕΤΕΣ ΟΙΚΙΣΜΩΝ ΜΕΧΡΙ 2000
ΥΠΟΜΝΗΜΑ
ΜΕΛΕΤΗ ΠΟΛΕΟΔΟΜΗΣΗΣ - ΕΠΕΚΤΑΣΗΣ
Β - ΟΡΙΣΤΙΚΗ ΜΕΛΕΤΗ
Β-2·2
ΡΥΜΟΤΟΜΙΚΟ ΣΧΕΔΙΟ
1:1.000
1988
ΚΑΜΑΡΙΩΤΙΣΣΑ
ΝΟΜΟΣ ΕΒΡΟΥ
ΤΟΥΡΙΣΜΟΣ ΑΝΑΨΥΧΗ
ΤΟΥΡΙΣΜΟΣ

ΛΙΜΑΝΙ
ΤΟΥΡΙΣΜΟΣ (ΠΛΑΖ)
ΚΧ
Κ.Χ.
ΟΤ

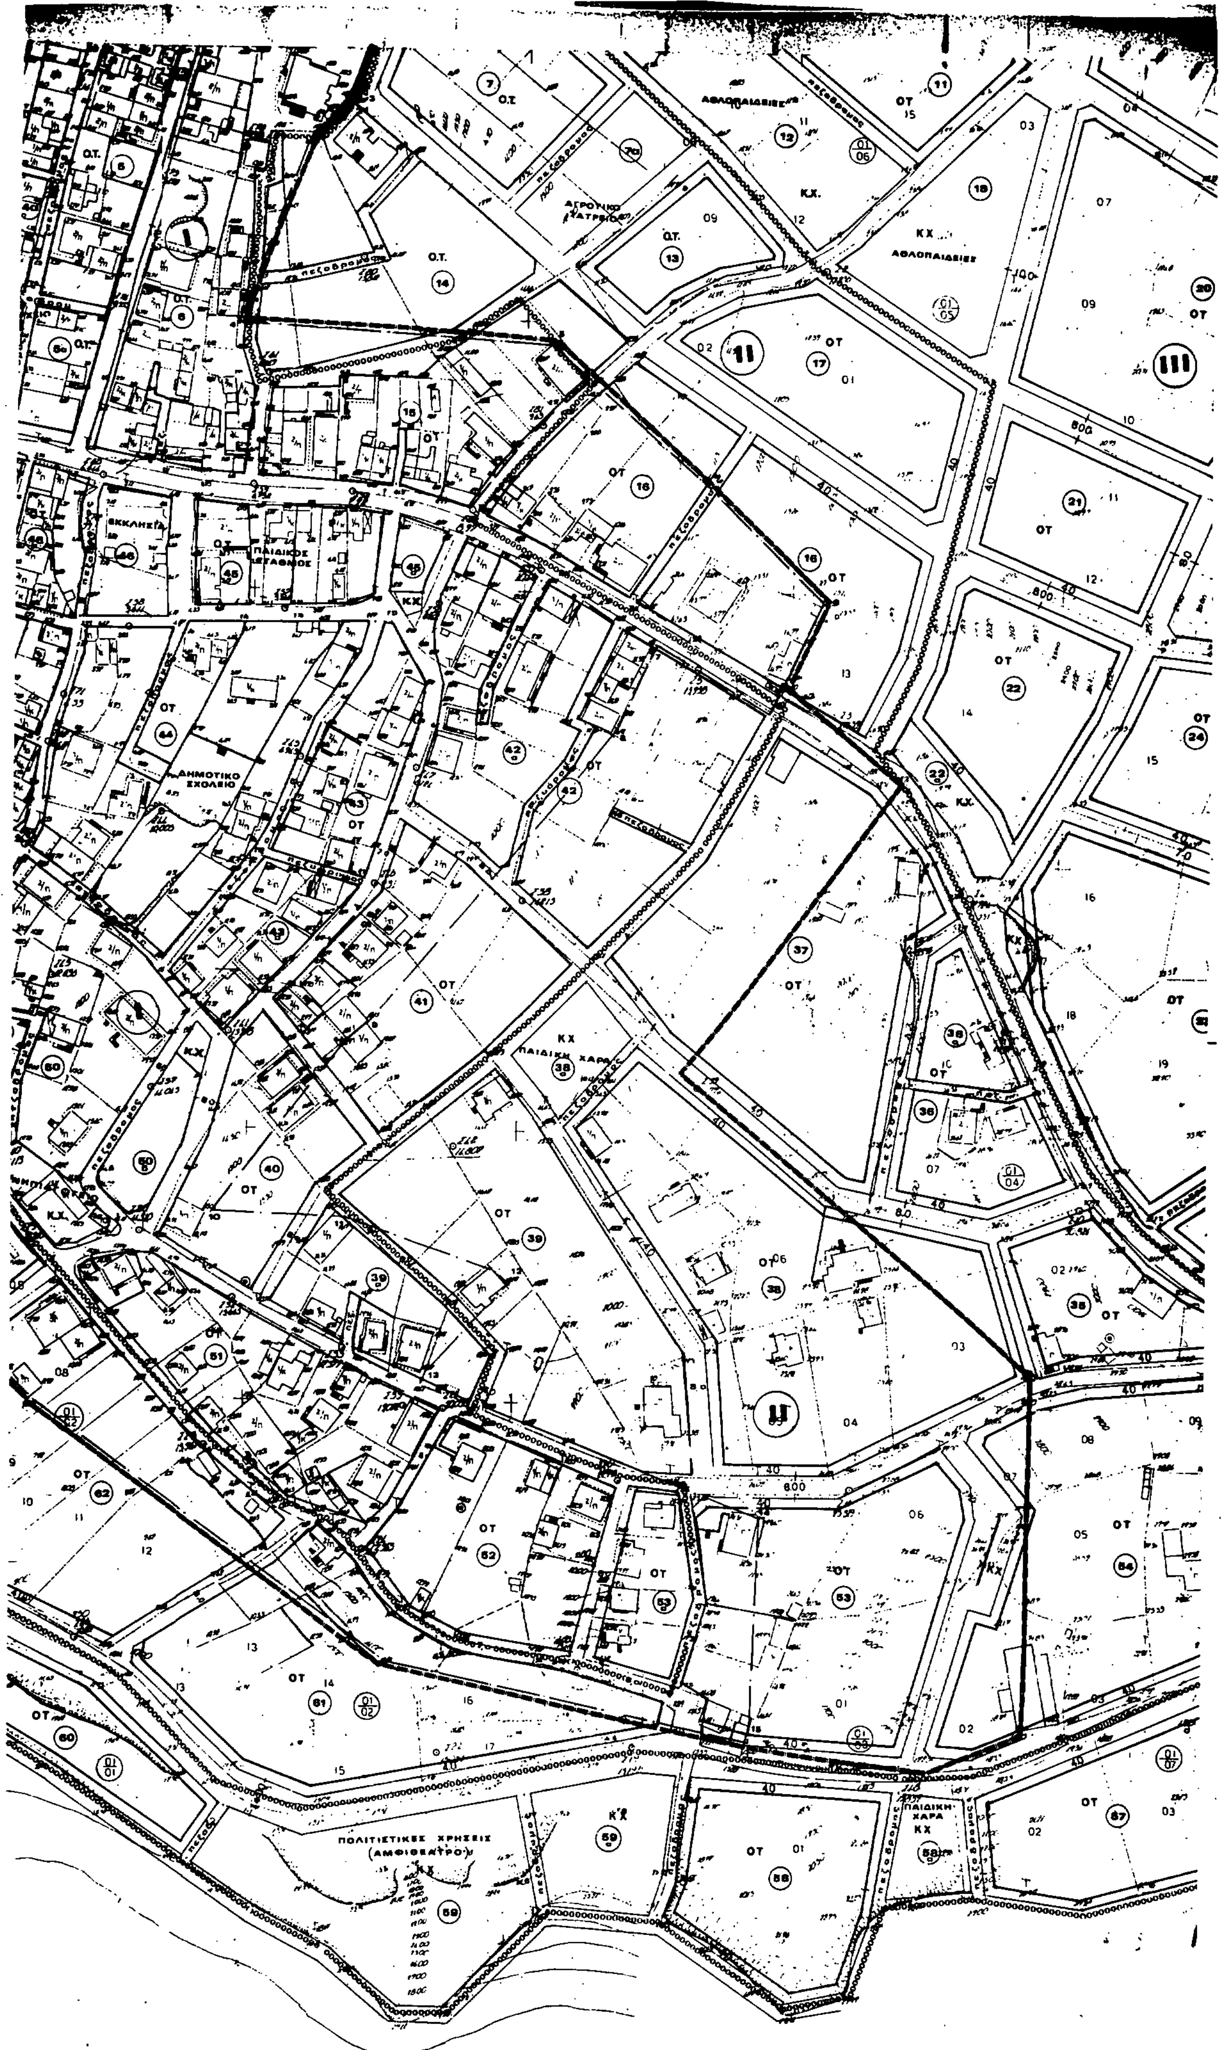
ΑΘΛΟΠΑΙΔΙΕΣ
ΑΓΡΟΤΙΚΟ ΙΑΤΡΕΙΟ
ΕΚΚΛΗΣΙΑ
ΠΑΙΔΙΚΟΣ ΣΤΑΘΜΟΣ
ΔΗΜΟΤΙΚΟ ΣΧΟΛΕΙΟ
ΠΑΙΔΙΚΗ ΧΑΡΑ
ΠΟΛΙΤΙΣΤΙΚΕΣ ΧΡΗΣΕΙΣ (ΑΜΦΙΘΕΑΤΡΟ)

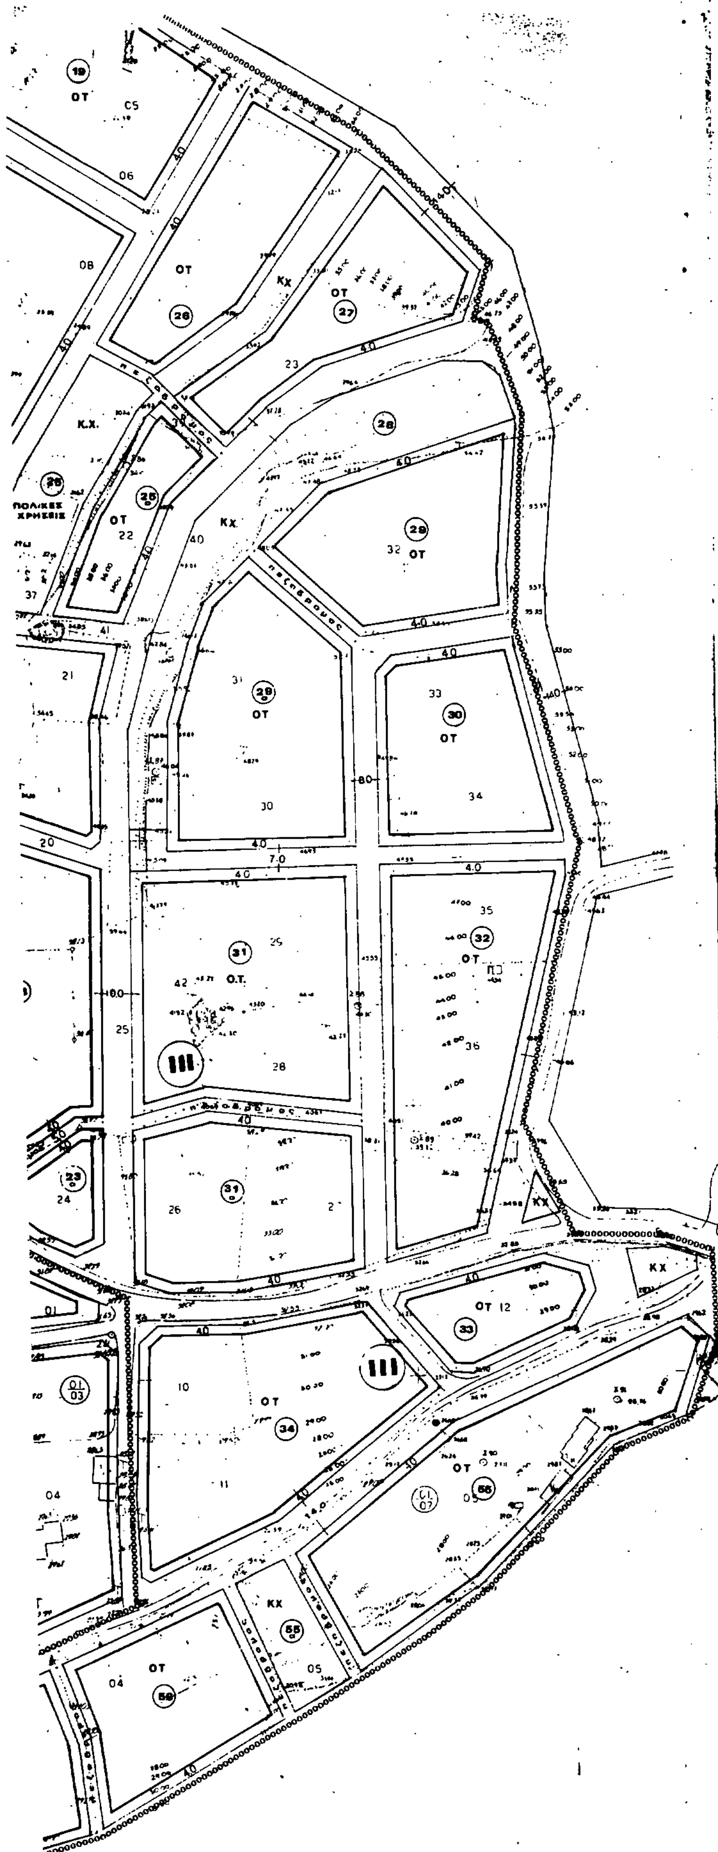

ΥΠΕΧΩΔΕ ...ΙΚΕΣ ΜΕΛΕΤΕΣ ... ΜΕΧΡΙ 2000

ΥΠΟΜΝΗΜΑ

Οριο Οικισμου (ΠΔ - 20-8-1985)

Οριο συνεκτικου τμηματος

Εισκρίθη δια της υπ' αρ. αι. Ι.1443/20-... απόφ. Νομάρχη Έβρου

ΕΓΚΡΙΘΗΚΕ

Αριθ. Πράξεως 10/43

ΜΕΛΕΤΗ ΠΟΛΕΟΔΟΜΗΣΗΣ - ΕΠΕΚΤΑΣΗΣ

ΦΧ 100000 40 18' 1° 46'	ΗΜΕΡΟΜΗΝΙΑ ΦΩΤΟΛΗΨΙΑΣ 1977	ΟΜΑΔΑ ΜΕΛΕΤΗΣ ΕΛ. ΑΠΟΣΤΟΛΟΥ - ΠΑΛΑΚΙΔΟΥ Αρχιτεκτων Ν. ΠΙΝΑΤΣΗΣ Αρχιτεκτων
ΔΙΑΝΟΜΗ ΠΙΝΑΚΙΔΩΝ		

Β - ΟΡΙΣΤΙΚΗ ΜΕΛΕΤΗ

ΧΑΡΤΗΣ Β-2·2	ΡΥΜΟΤΟΜΙΚΟ ΣΧΕΔΙΟ
ΚΛΙΜΑΚΑ 1:1.000 1988	ΚΑΜΑΡΙΩΤΙΣΣΑ ΝΟΜΟΣ: ΕΒΡΟΥ

ΕΘΝΙΚΟ ΤΥΠΟΓΡΑΦΕΙΟ

Εκδίδει την ΕΦΗΜΕΡΙΔΑ ΤΗΣ ΚΥΒΕΡΝΗΣΕΩΣ από το 1833

Διεύθυνση : Καποδιστρίου 34 Ταχ. Κώδικας: 104 32 TELEX : 22.3211 YPET GR	Οι Υπηρεσίες του **ΕΘΝΙΚΟΥ ΤΥΠΟΓΡΑΦΕΙΟΥ** λειτουργούν καθημερινά από **8.00'** έως **13.30'**

ΧΡΗΣΙΜΕΣ ΠΛΗΡΟΦΟΡΙΕΣ

* Πώληση ΦΕΚ όλων των Τευχών Σολωμού 51 τηλ.: 52.39.762
* ΒΙΒΛΙΟΘΗΚΗ: Σολωμού 51 τηλ.: 52.48.188
* Για φωτοαντίγραφα παλαιών τευχών στην οδό Σολωμού 51 τηλ.: 52.48.141
* Τμήμα πληροφόρησης: Για τα δημοσιεύματα των ΦΕΚ Καποδιστρίου 25 τηλ.: 52.25.713 – 52.49.547

* Οδηγίες για δημοσιεύματα Ανωνύμων Εταιρειών και ΕΠΕ τηλ.: 52.48.785

Πληροφορίες για δημοσιεύματα Ανωνύμων Εταιρειών και ΕΠΕ τηλ.: 52.25.761

* Αποστολή ΦΕΚ στην επαρχία με καταβολή της αξίας του δια μέσου Δημοσίου Ταμείου Για πληροφορίες: τηλ.: 52.48.320

Τιμές κατά τεύχος της ΕΦΗΜΕΡΙΔΑΣ ΤΗΣ ΚΥΒΕΡΝΗΣΕΩΣ:

Κάθε τεύχος μέχρι 8 σελίδες δρχ. 60. Από 9 σελίδες μέχρι 16 δρχ. 100, από 17 έως 24 δρχ. 120

Από 25 σελίδες και πάνω η τιμή πώλησης κάθε φύλλου (8σέλιδου ή μέρους αυτού) αυξάνεται κατά 40 δρχ.

Μπορείτε να γίνετε συνδρομητής για όποιο τεύχος θέλετε. Θα σας αποστέλλεται με το Ταχυδρομείο.

ΕΤΗΣΙΕΣ ΣΥΝΔΡΟΜΕΣ

Κωδικός αριθ. κατάθεσης στο Δημόσιο Ταμείο 2531

Κωδικός αριθ. κατάθεσης στο Δημόσιο Ταμείο 3512

Η ετήσια συνδρομή είναι:

Ποσοστό 5% υπέρ του Ταμείου Αλληλοβοηθείας του Προσωπικού (ΤΑΠΕΤ)

α) Για το Τεύχος Α'	Δρχ. 13.000	Δρχ.	650
β) » » » Β'	» 23.000	»	1.150
γ) » » » Γ'	» 7.000	»	350
δ) » » » Δ'	» 22.000	»	1.100
ε) » » » Αναπτυξιακών Πράξεων	» 15.000	»	750
στ) » » » Ν.Π.Δ.Δ.	» 7.000	»	350
ζ) » » » ΠΑΡΑΡΤΗΜΑ	» 4.000	»	200
η) » » » Δελτ. Εμπ.& Βιομ. Ιδ.	» 7.000	»	350
θ) » » » Αν. Ειδικού Δικαστηρίου	» 2.000	»	100
ι) » » » Α.Ε. & Ε.Π.Ε.	» 50.000	»	2.500
ια) Για όλα τα Τεύχη	» 100.000	»	5.000

Πληροφορίες: τηλ. 52.48.320